




verklaring

- projectgrens
- faseringsgrens
- demarcatielijn
- structuurvisiël
- perceelgrens
- entree woning / gebouw
- entree parkeergarage
- rijweg, gebakken klinker keiformaat
- BKK, betonklinker grijs, elleboogverband (hergebruikt)
- fietspad, rood asfalt
- fietspad, 30x30 tegel rood
- trottoir, bestand
- trottoir, n.t.b.
- trottoirband 15cm
- opsluitband 10cm
- inritband 80x100cm
- aanduiding verlegde trottoirband 15cm
- boomkran, staal, 0,60x0,60 m
- boomkran, beton, diameter 2,40 m
- boomkran, 2x2 m
- drenpijl / verhoogd kruisingsvlak, markerende witte FG-steen
- parkeervlaanderen, markerende witte FG-steen
- houten vloender
- damwand
- beschoeiing
- invalide parkeerplaats
- laad en losplek
- tijdelijk te handhaven boom (langs Spirit)
- bestaande boom
- bestaande boom verplant
- boom 1e grootte ntb
- boom 2e grootte ntb
- boom 3e grootte ntb
- haag, ntb, 3 rijen, driehoeksverband, hoogte 0,80 m
- verkeerd groen, privaat voorstel
- openbaar groen, gras met lokaal natuurlijk plantverband, struizenplanten en bollen
- openbaar groen, vaste planten
- openbaar groen, oeverbeplanting
- privaat groen, vaste planten
- privaat groen, bestaande inrichting
- privaat groen, sedum op dak
- dubbele canapebank (model retro)
- fietstentjes
- hokwerk
- lichtmast verplaatst
- conische mast, hoogte 4 meter met kegel armatuur
- NPK mast hoogte 8m
- elektrisch opsluitpunt + bevestiging of tegel logo
- opsluitpaal en meter-luk, 1 per opsluitpaal
- paaltjes PM
- vezel-paaltjes, RVS, PM
- afvalbak, Constructo 70, Staal verzinkt, kleur alsoo gris sable 2900
- valkolk, type ACW S 2045 GP2 V (vlak), 450x200 mm
- warmte koude bron
- speeltoestel
- naambord
- kunstobject
- rechtstanzone 5 meter bij ingang garages
- schoolzone PM
- water en overloopheer PM
- toegang tot DO

label parkeren	Behoeft	Gerestaureerd
Geert Groote College	600 fietsen	520 in fietsenberging
Openlichtschool	60 scooters (extra tov eis)	92 op eigen terrein, meest en onder lufel
Bezoekers woningen/paviljoen	40/24	80 scooters/parkplaatsen (+150) op sloep
Rietveldacademie	86 op eigen terrein	120 achterzijde college
Begraafplaats uvaartcentrum	24	104 (+26)
Tijdelijke rechtbank	24	24
Fred Roeskestraat	Behoeft	Gerestaureerd
Bezoekersparkeren woningen	63 ppl	82 ppl
Vergunningen	16 ppl	15 ppl
Totaal	79 ppl	77 ppl (-2)
(parkeerkaartje kopen)	25 ppl	25 ppl
Begraafplaats	25 ppl	25 ppl
Doelgroep parkeren	25 ppl	(2 ppl)
(ind. invalide parkeerplaats)	4 ppl	4 ppl
verlengde Fred Roeskestraat	Behoeft	Gerestaureerd
Algemene invalide plaatsen	4 ppl	4 ppl
Rijbaan	2 ppl	2 ppl
Laad- en losplek	2 ppl	2 ppl
opsluitplaatsen straatwagens	6 ppl	6 ppl
(bijzonder regime)		
Fred Roeskewaarsstraat	Behoeft	Gerestaureerd
Bezoekersparkeren	40 ppl	18 definitief
Tijdelijke rechtbank	40	24 tijdelijk
Totaal	40	42 ppl (+2)
(parkeerkaartje kopen)	50 ppl	49 ppl (md 7 op ET) (-1)
Uitvaartcentrum		
doelgroep parkeren		

Gemeente Amsterdam

Dienst Ruimtelijke Ordening

Zuidas OR Fred Roeskestraat

Product Definitief Ontwerp

Status concept

Variant -

Opdracht Projectbureau Zuidas/ C. Rietdijk

Ontwerp M. Grijffioen/ K. Engelen Datum 17-03-2015

Oetokend M. de Heij/ D. Stumbrake Revisie -

Projectnr. 43587 Schaal 1:500

Bestand PW/L Zuidas OR Fred Roeskestraat Tekeningen/ORDO Fred Roeskestraat.dgn

Model plot000

IPS bestand -

IPS bestand -

14-3-2015

14-3-2015